


**Whg 05**

Wohnen: 37,30 m<sup>2</sup>  
 Abstell: 4,40 m<sup>2</sup>  
 Bad: 7,02 m<sup>2</sup>  
 Schlafen: 21,74 m<sup>2</sup>  
 gesamt: 70,46 m<sup>2</sup>

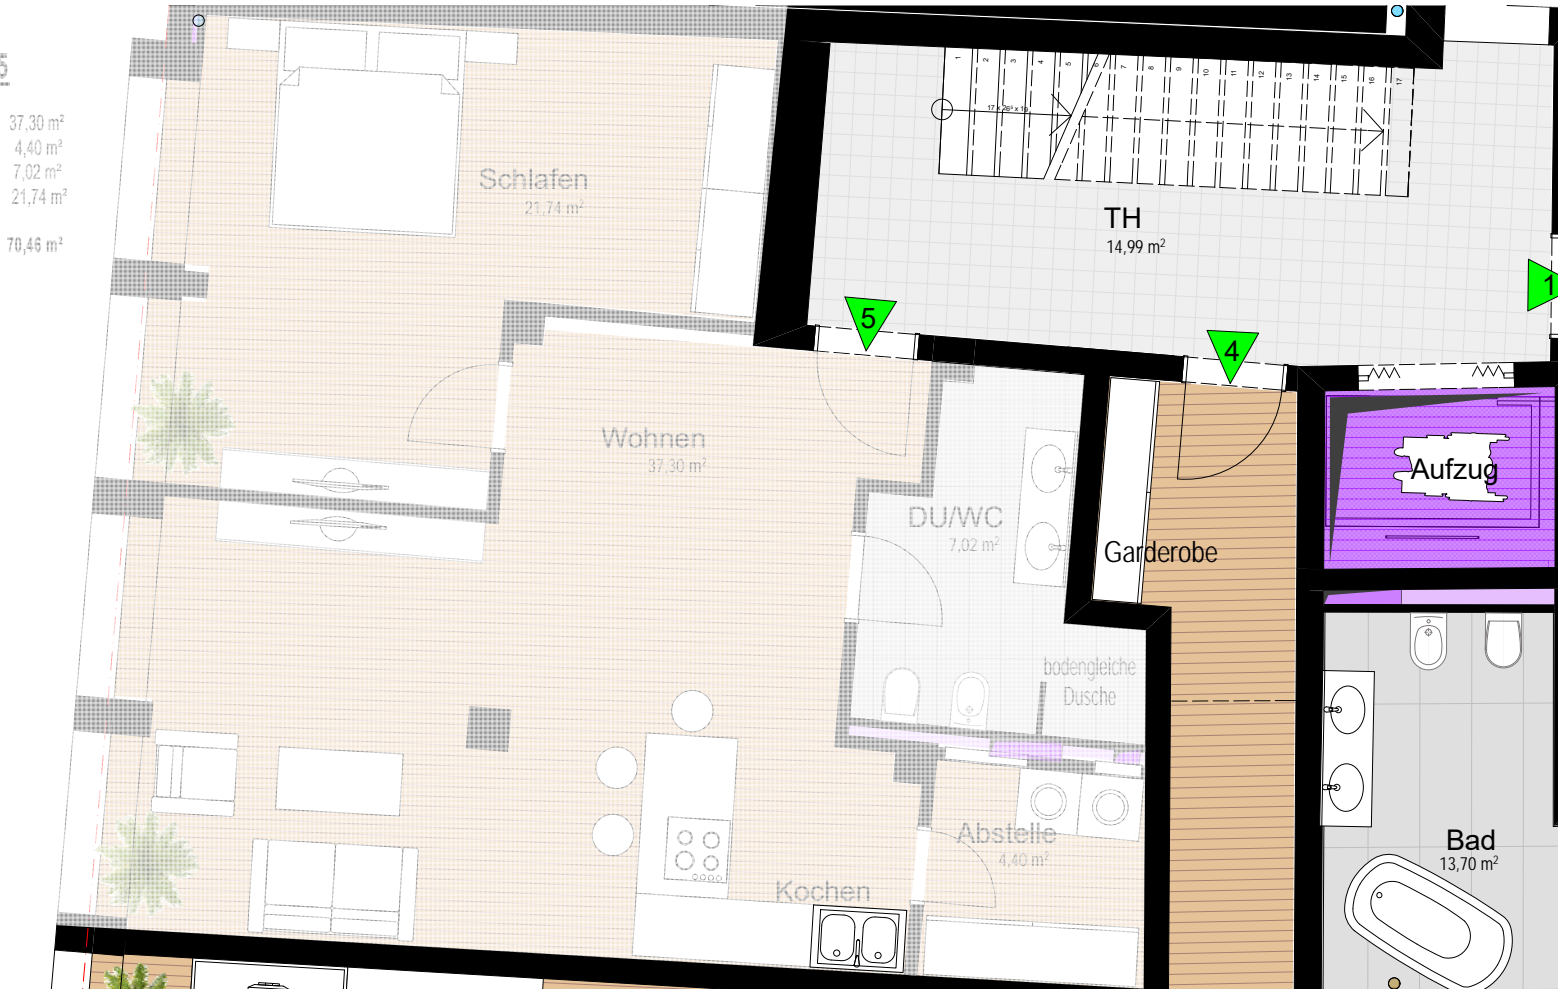


**Whg 01/2.0**

Diele: 13,11  
 Kind 1: 12,99  
 Kind 2: 10,40  
 Eltern: 14,48  
 Ankleide: 8,48  
 Bad: 11,04  
 gesamt: 70,51  
 Balkon zu 1/2: 15,80 m<sup>2</sup>/2 = 7,90  
 WF2<sub>eg</sub>: 78,41



Oberer Graben

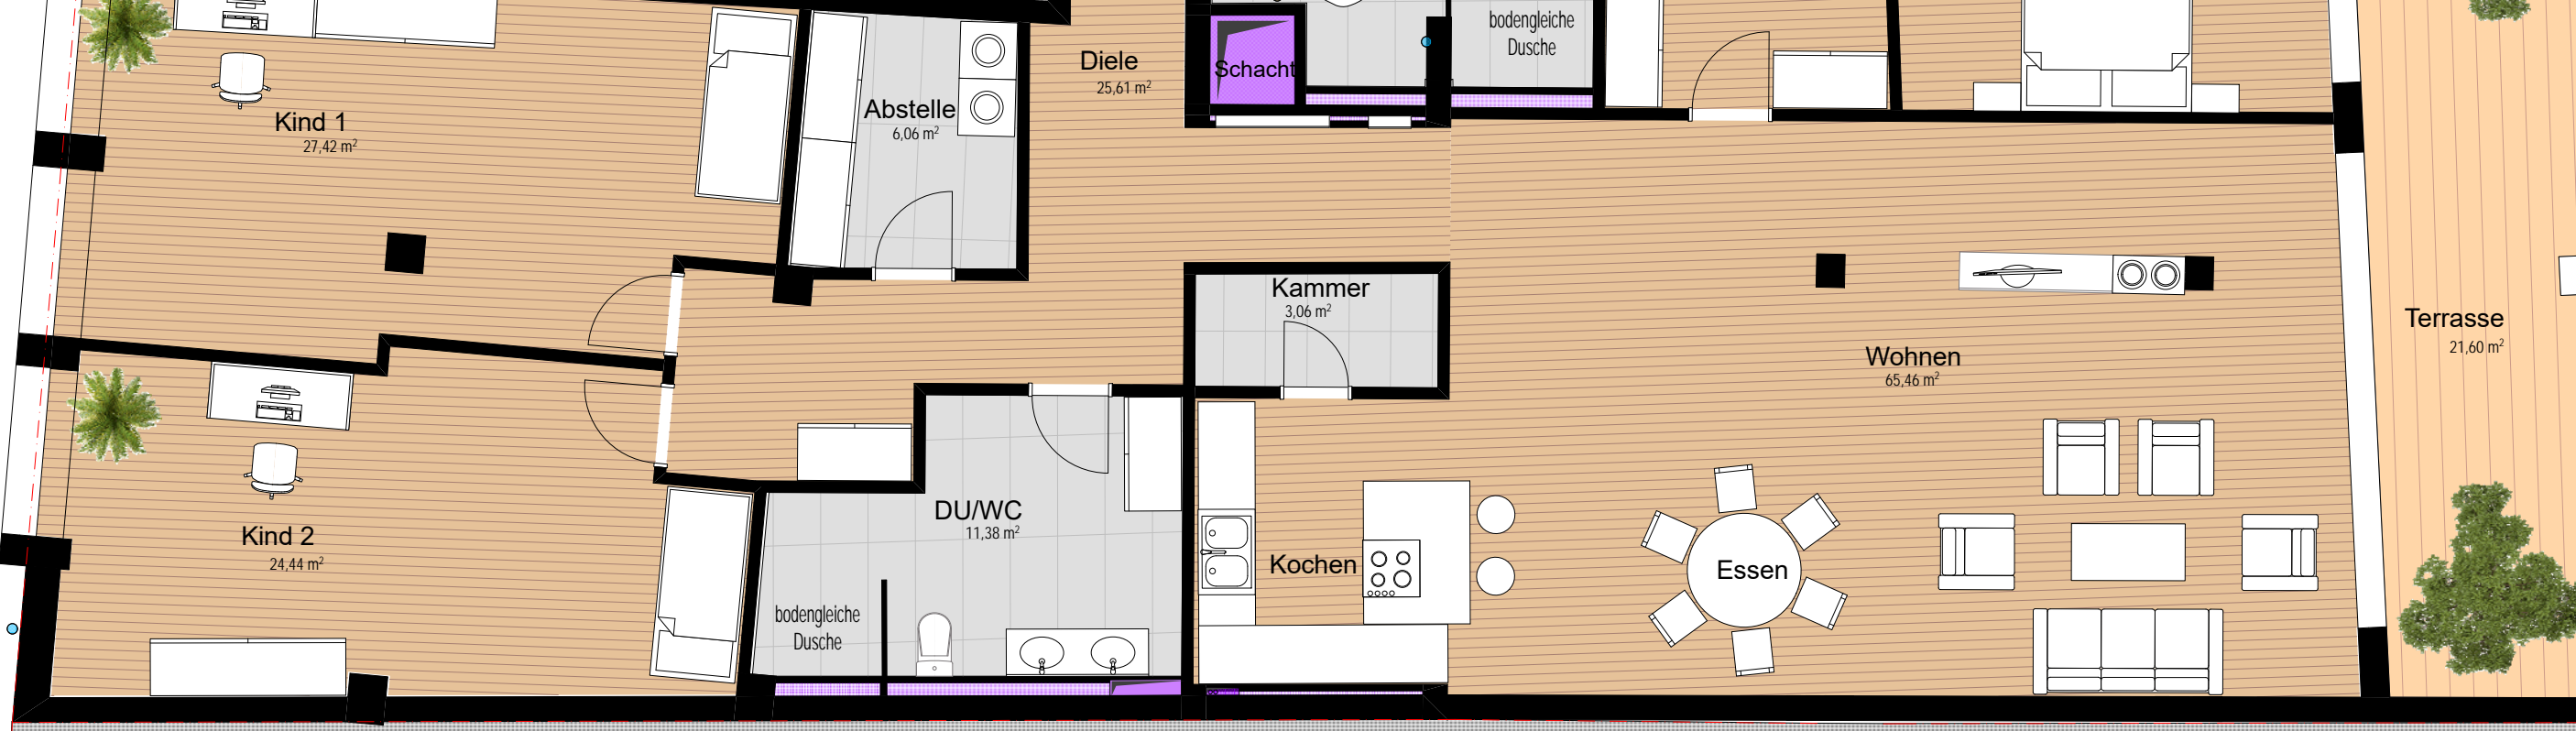

**Whg 04**

Diele: 25,61 m<sup>2</sup>  
 Kammer: 3,06 m<sup>2</sup>  
 Wohnen: 65,46 m<sup>2</sup>  
 Bad: 13,70 m<sup>2</sup>  
 Ankleide: 8,28 m<sup>2</sup>  
 Eltern: 13,49 m<sup>2</sup>  
 DU/WC: 11,38 m<sup>2</sup>  
 Kind 1: 27,42 m<sup>2</sup>  
 Kind 2: 24,44 m<sup>2</sup>  
 Abstell: 6,06 m<sup>2</sup>  
 gesamt: 198,90 m<sup>2</sup>  
 Terrasse zu 1/2: 21,60 m<sup>2</sup>/2 = 10,80 m<sup>2</sup>  
 gesamt WF<sub>Eg</sub>: 209,70 m<sup>2</sup>